




ДОМ НА МОСФИЛЬМОВСКОЙ

Э Л И Т Н Ы Й Ж И Л О Й К О М П Л Е К С


Потрясающие виды ЖК ДОМ НА МОСФИЛЬМОВСКОЙ



ЖК «Дом на Мосфильмовской» построен в одном из самых экологически чистых мест Москвы — в районе «Воробьевы горы». Комплекс состоит из двух башен ассиметричной формы высотой 34 и 53 этажей, из окон которых открываются потрясающие виды на Москву-реку, МГУ, Поклонную гору, лесопарковые зоны и озера гольф-клуба.

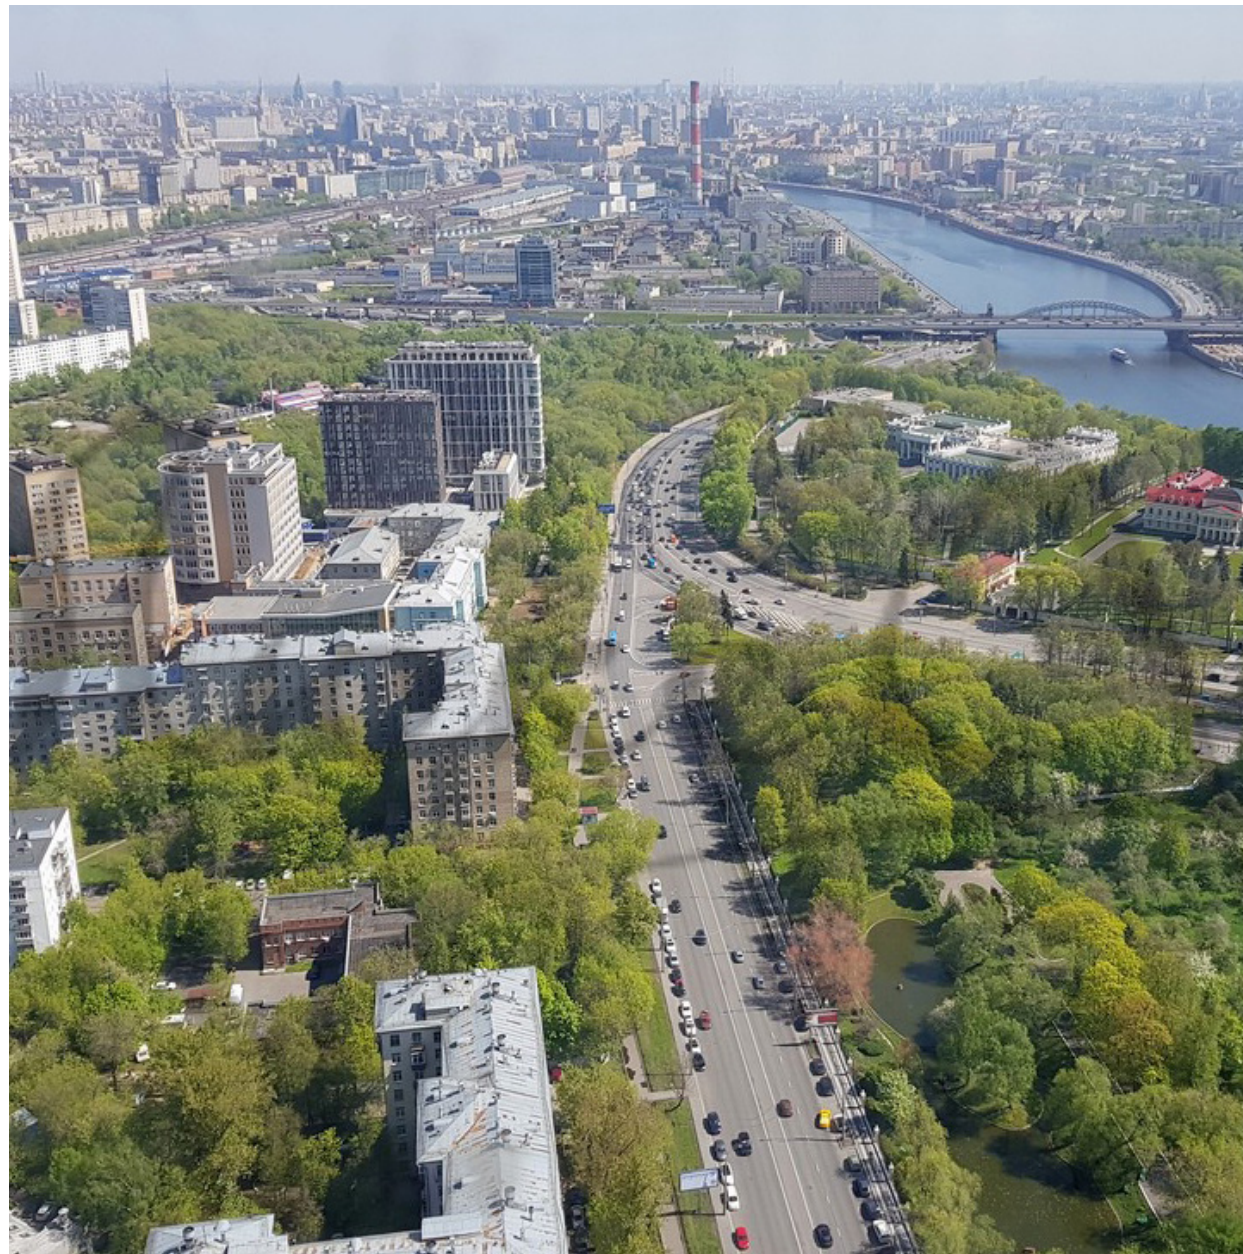

Фасады ЖК ДОМ НА МОСФИЛЬМОВСКОЙ

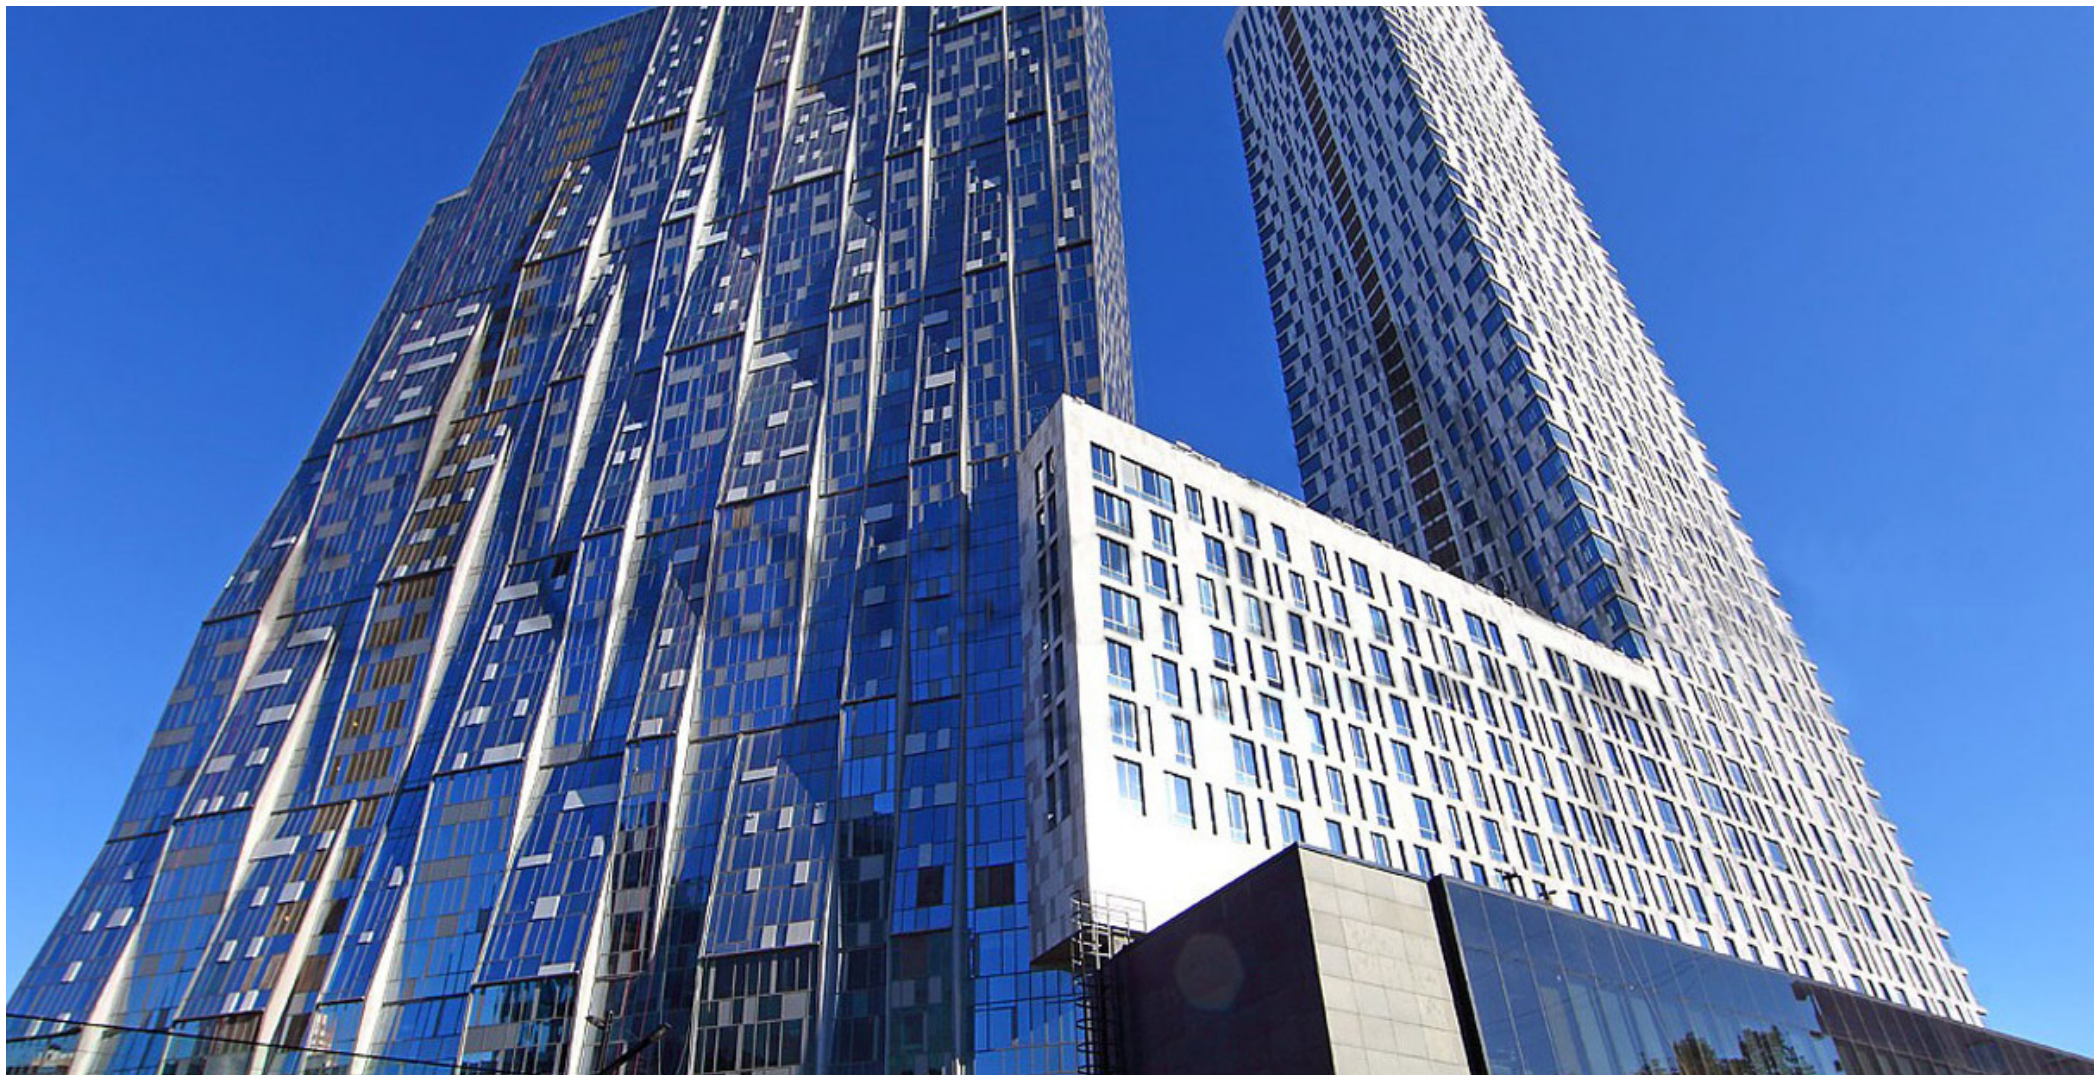


Автором проекта «Дом на Мосфильмовской» является известное архитектурное бюро «Sergey Skuratov Architects», которому удалось создать небоскреб

с неповторимым и запоминающимся обликом. Фасады комплекса выполнены с применением натурального камня светлых оттенков.

Транспортная доступность ЖК ДОМ НА МОСФИЛЬМОВСКОЙ



Придомовая территория ЖК ДОМ НА МОСФИЛЬМОВСКОЙ

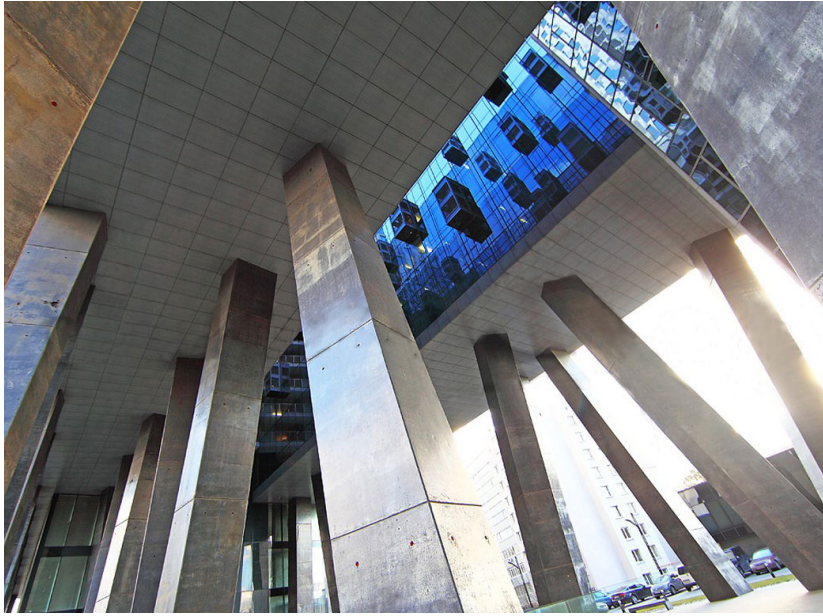

На придомовой территории, свободной от автомобилей, обустроены уютные зоны отдыха с цветниками и липами. Для автовладельцев предусмотрен трехуровневый подземный паркинг и гостевая парковка.



Интерьер холла ЖК ДОМ НА МОСФИЛЬМОВСКОЙ



В отделке роскошных входных групп был использован черно-белый мрамор.



Местоположение ЖК ДОМ НА МОСФИЛЬМОВСКОЙ


Мосфильмовская, д. 8

Жилой комплекс «Дом на Мосфильмовской» расположен в престижном районе «Воробьевы горы» по адресу: ул. Мосфильмовская 8. Благоприятная экология и сложившаяся инфраструктура


делают проживание в этом месте особенно комфортным. В нескольких шагах от дома находятся природные заказники Воробьевы горы и Долина реки Сетунь, Мосфильмовский пруд, набережная Москвы-реки.




Планировка 5-11 этажа, к. А ЖК ДОМ НА МОСФИЛЬМОВСКОЙ

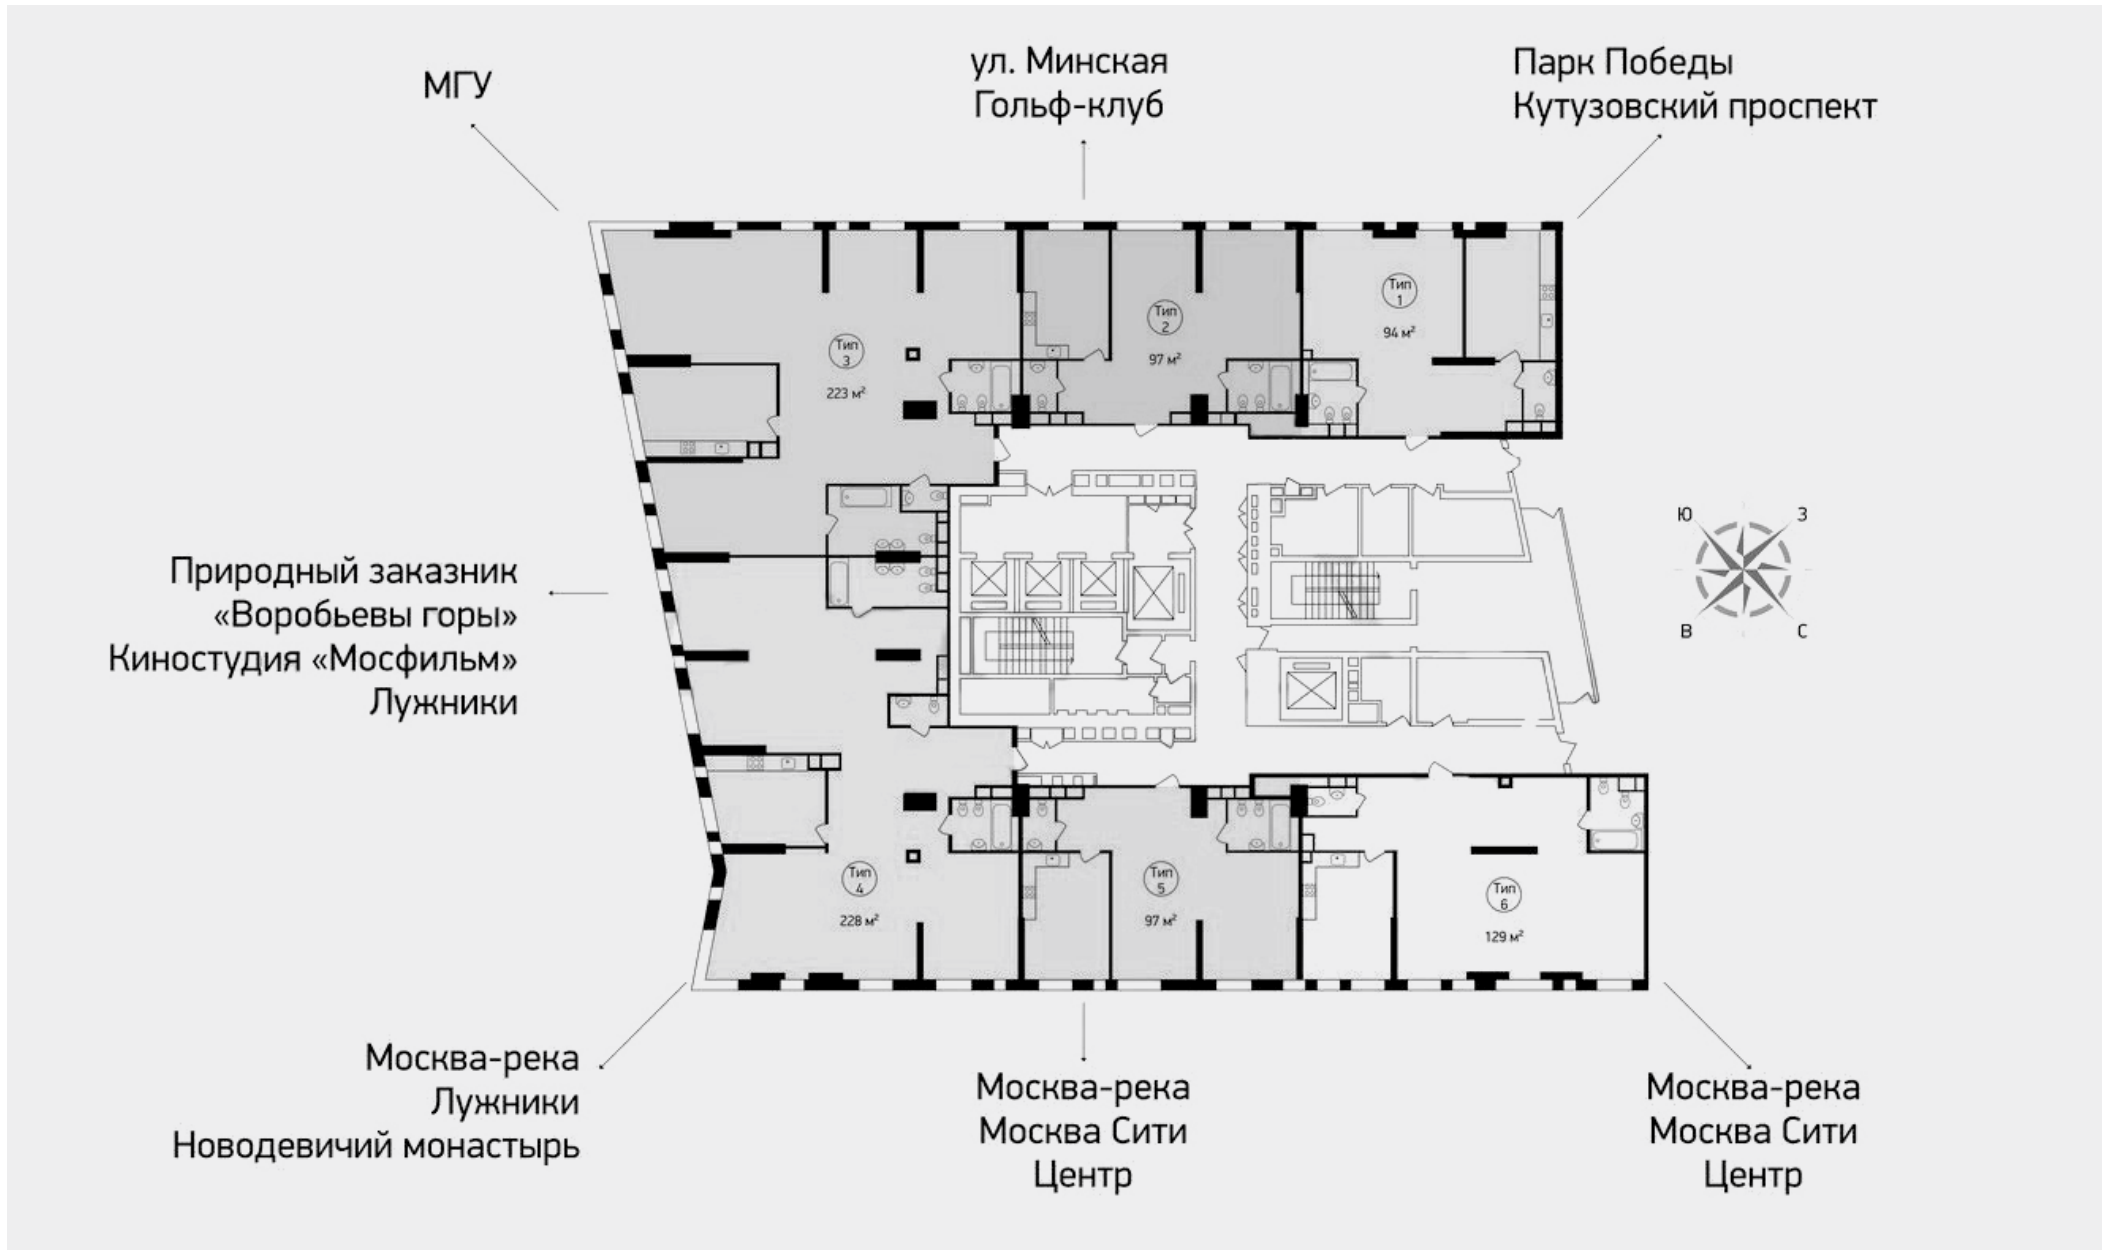


Планировка 12 этажа, к. А ЖК ДОМ НА МОСФИЛЬМОВСКОЙ

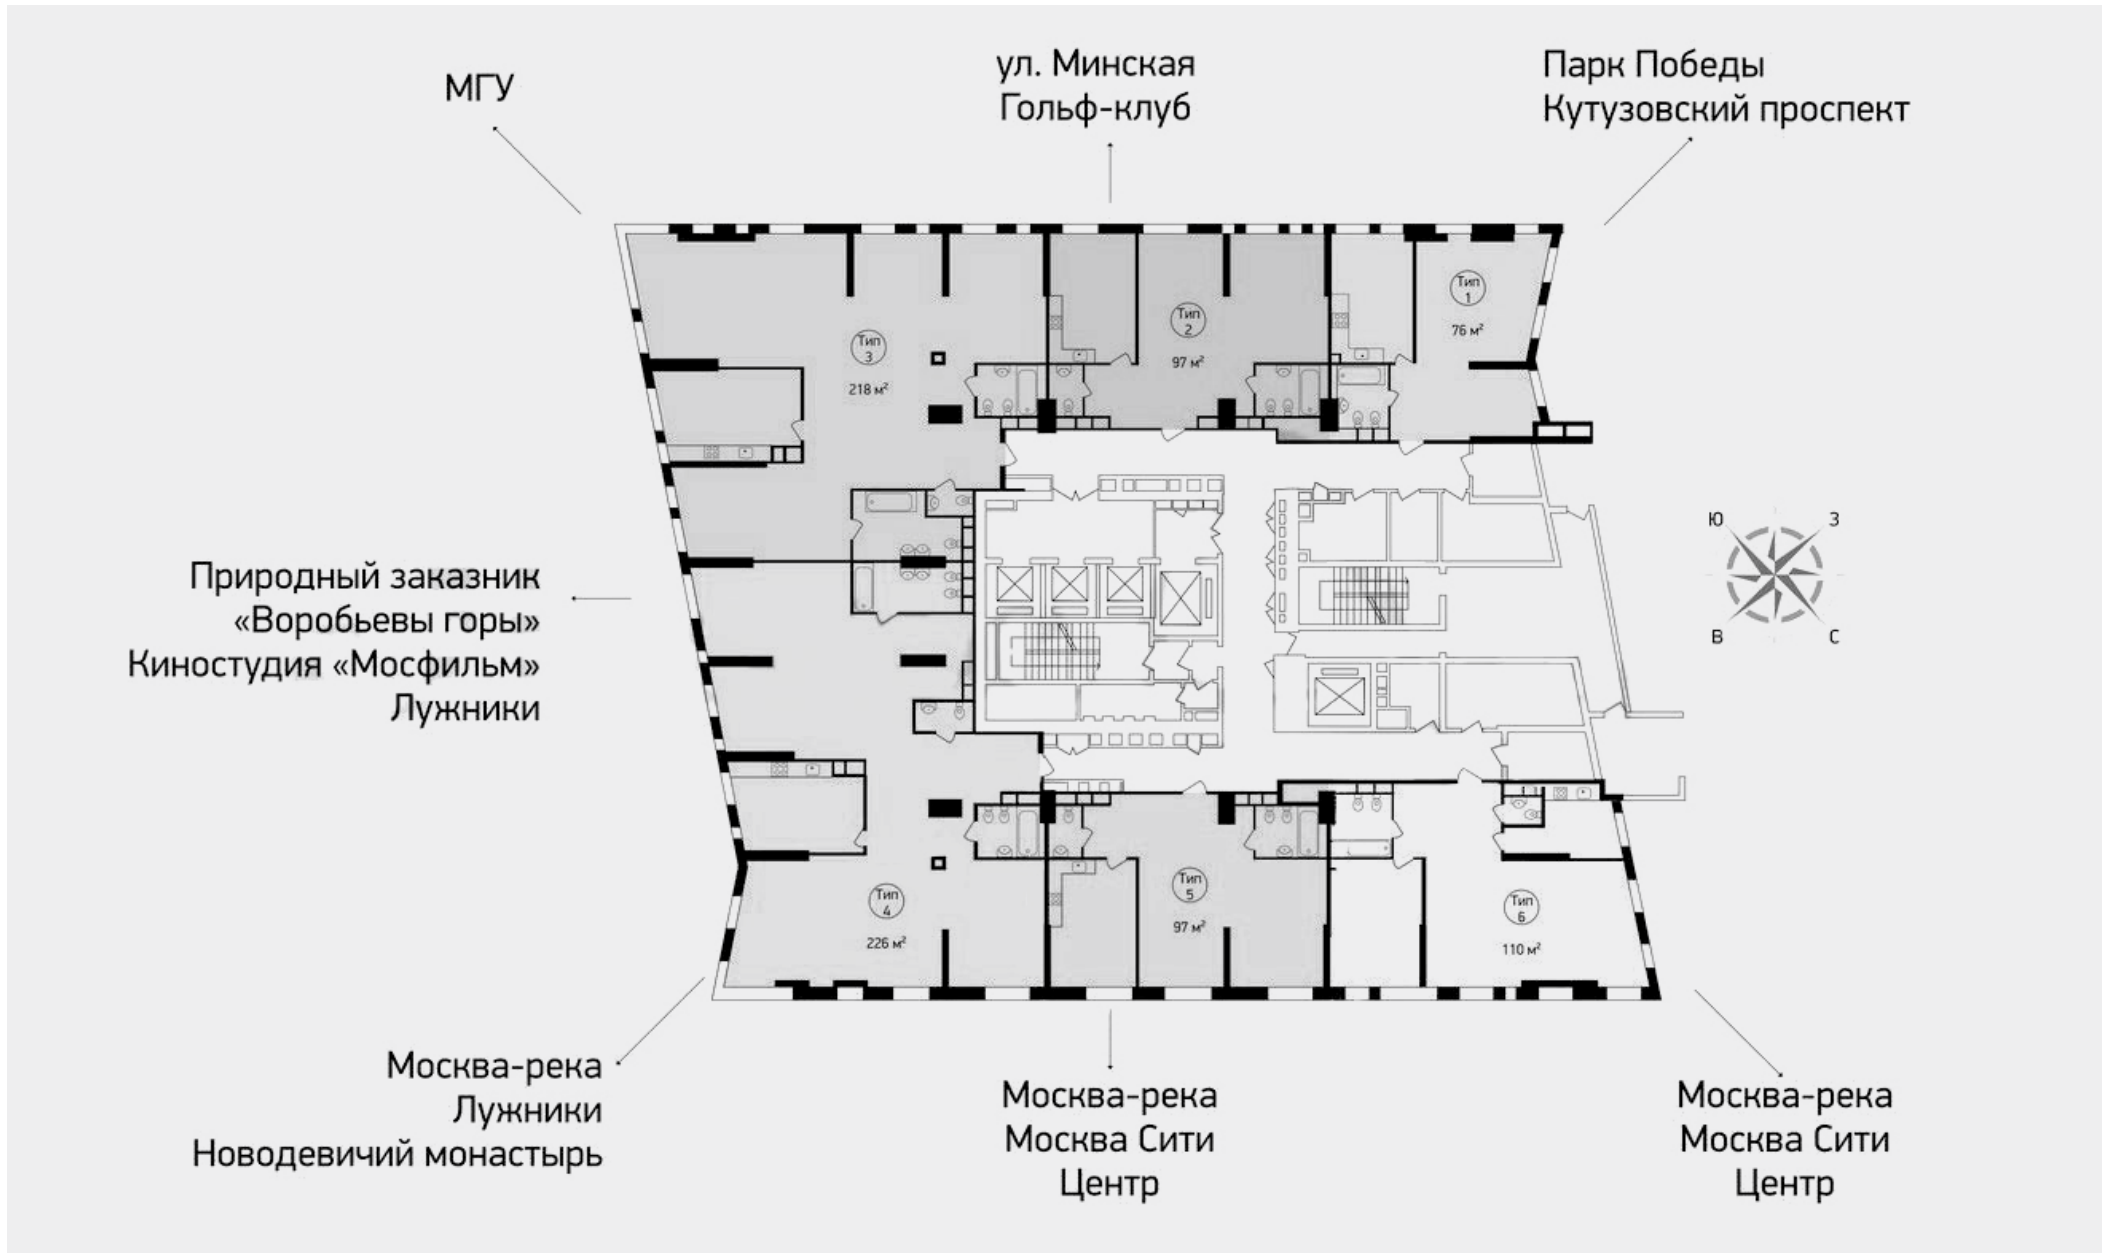


Планировка 13-18 этажа, к. А ЖК ДОМ НА МОСФИЛЬМОВСКОЙ

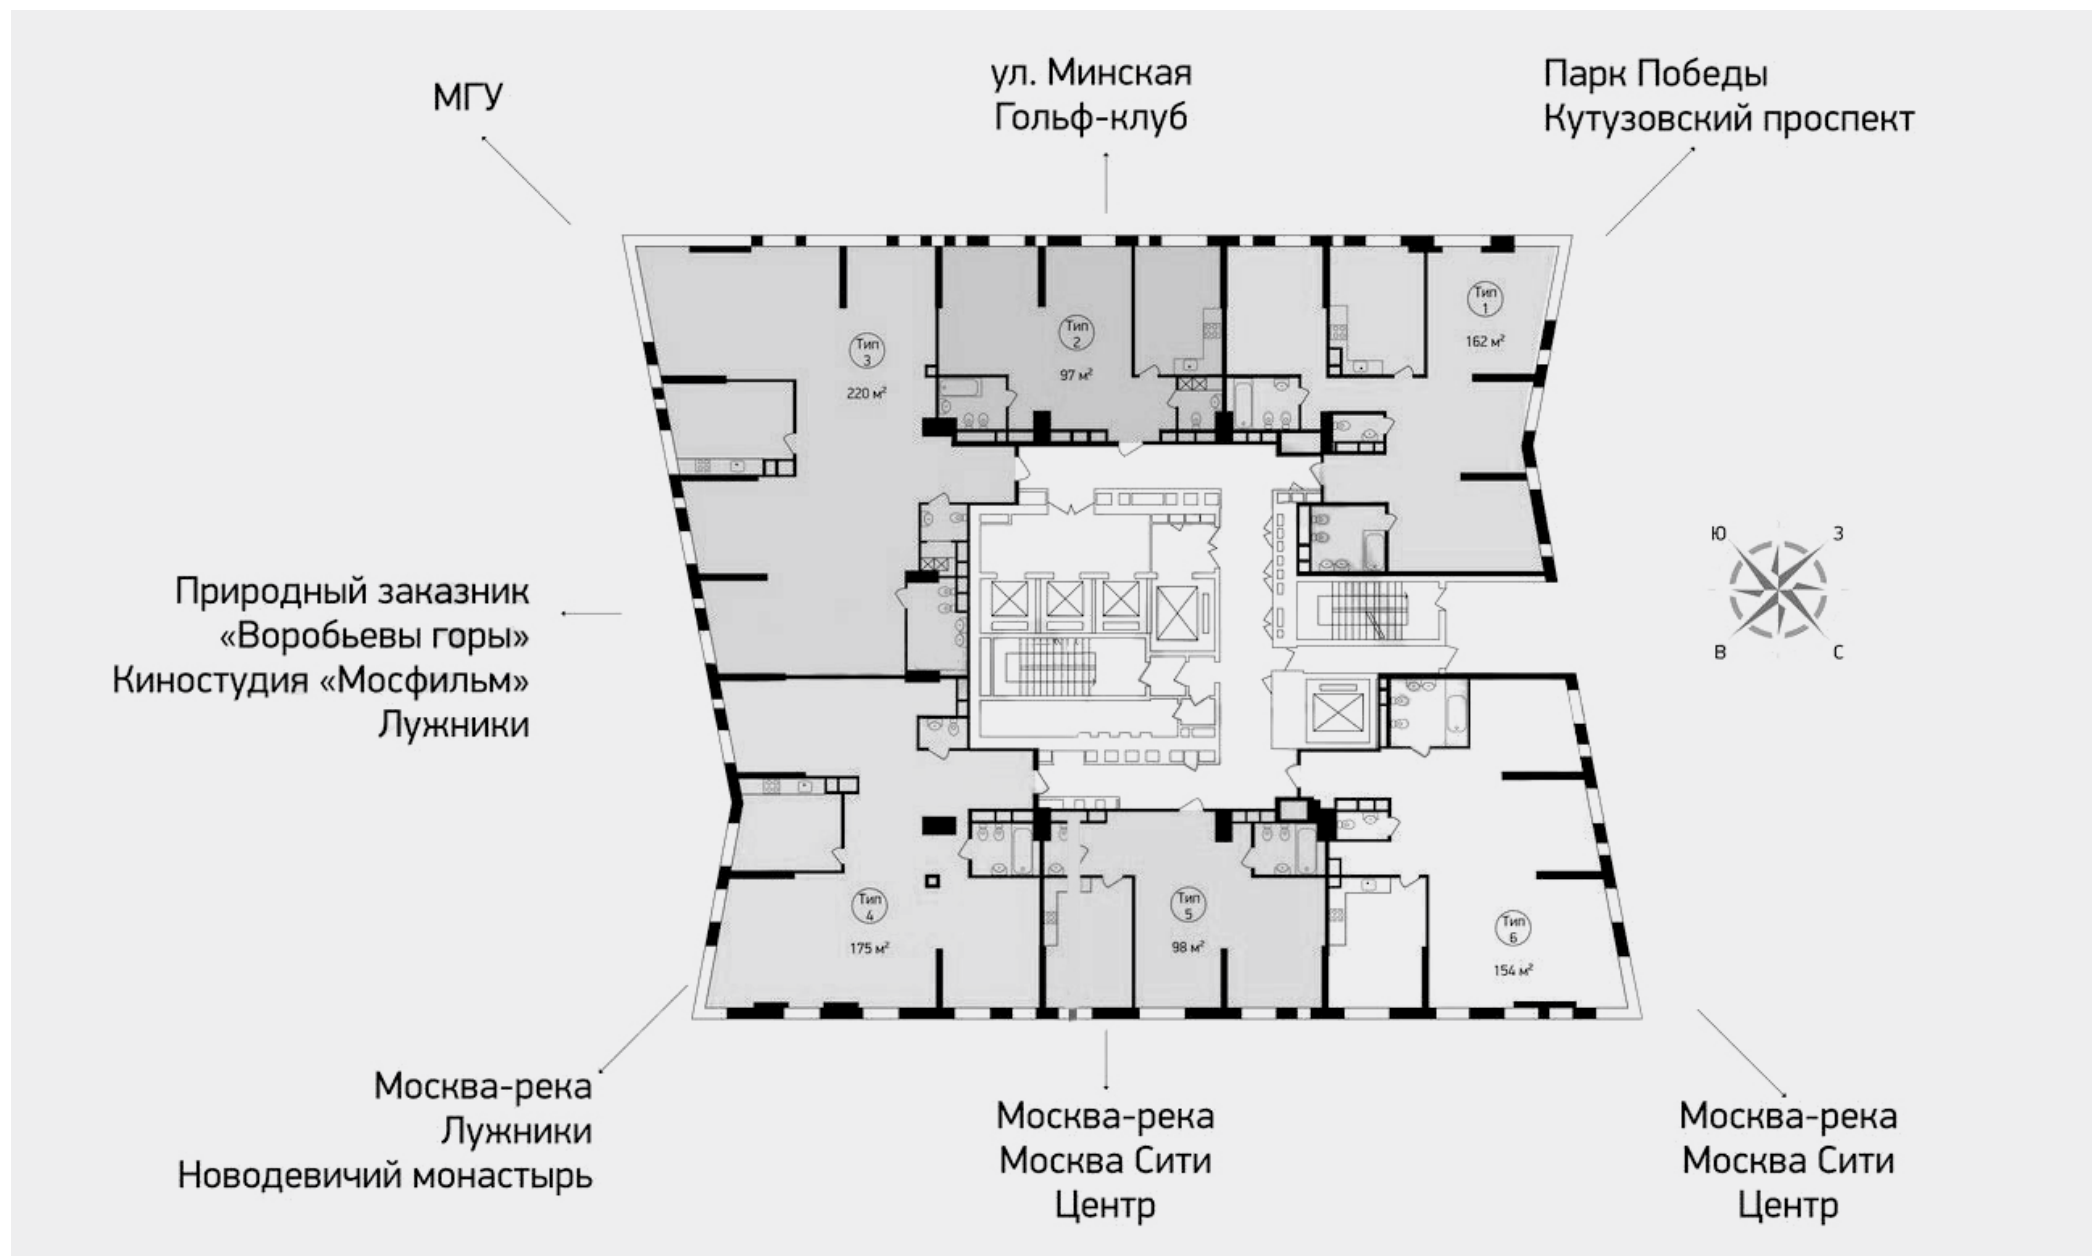


Планировка 35-38 этажа, к. А ЖК ДОМ НА МОСФИЛЬМОВСКОЙ

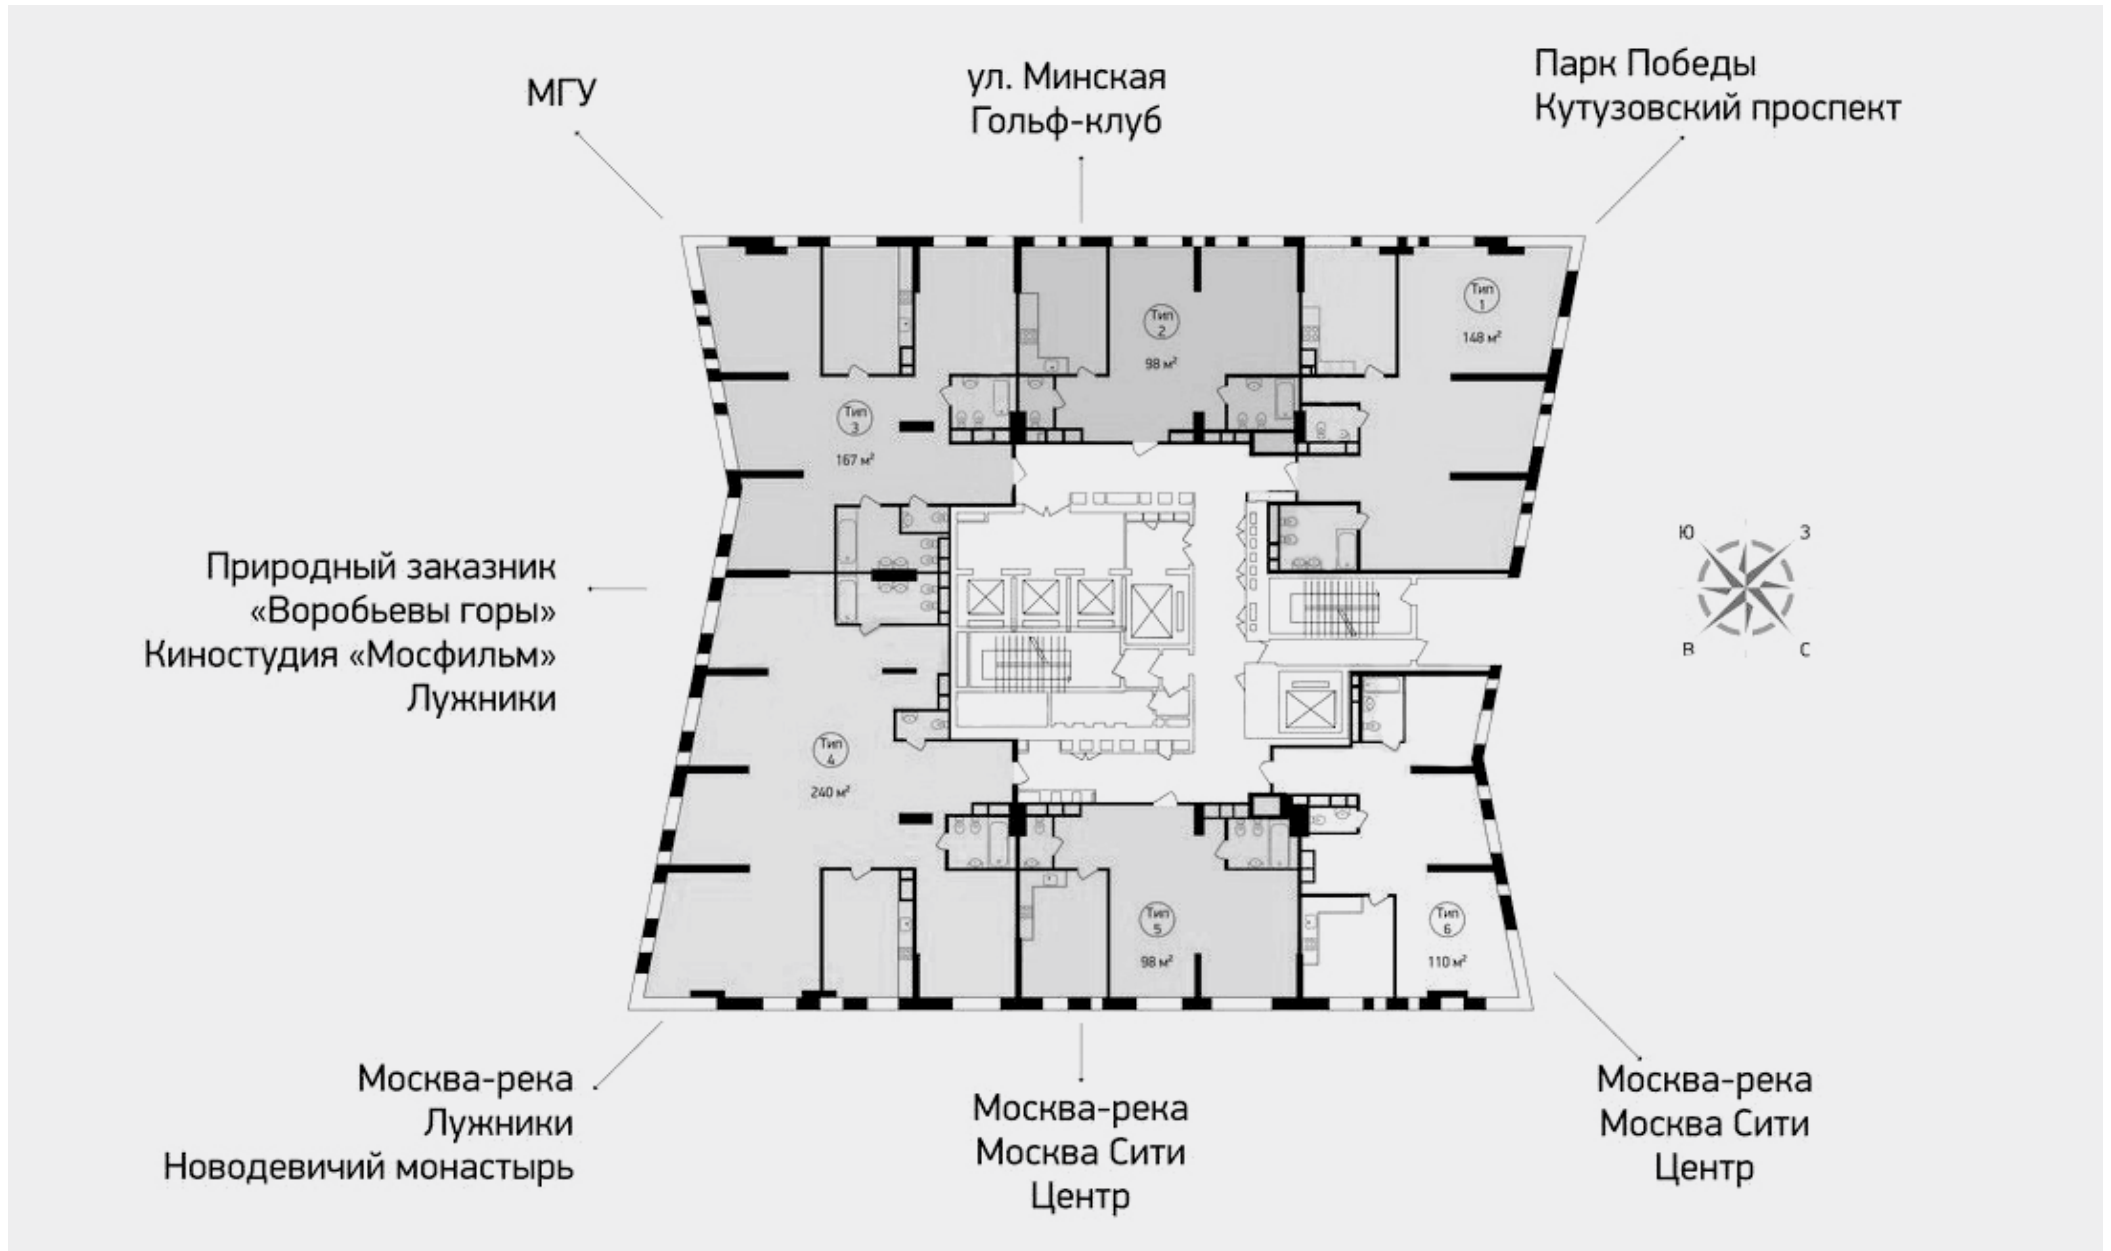

Планировка 5 этажа, к. Б ЖК ДОМ НА МОСФИЛЬМОВСКОЙ

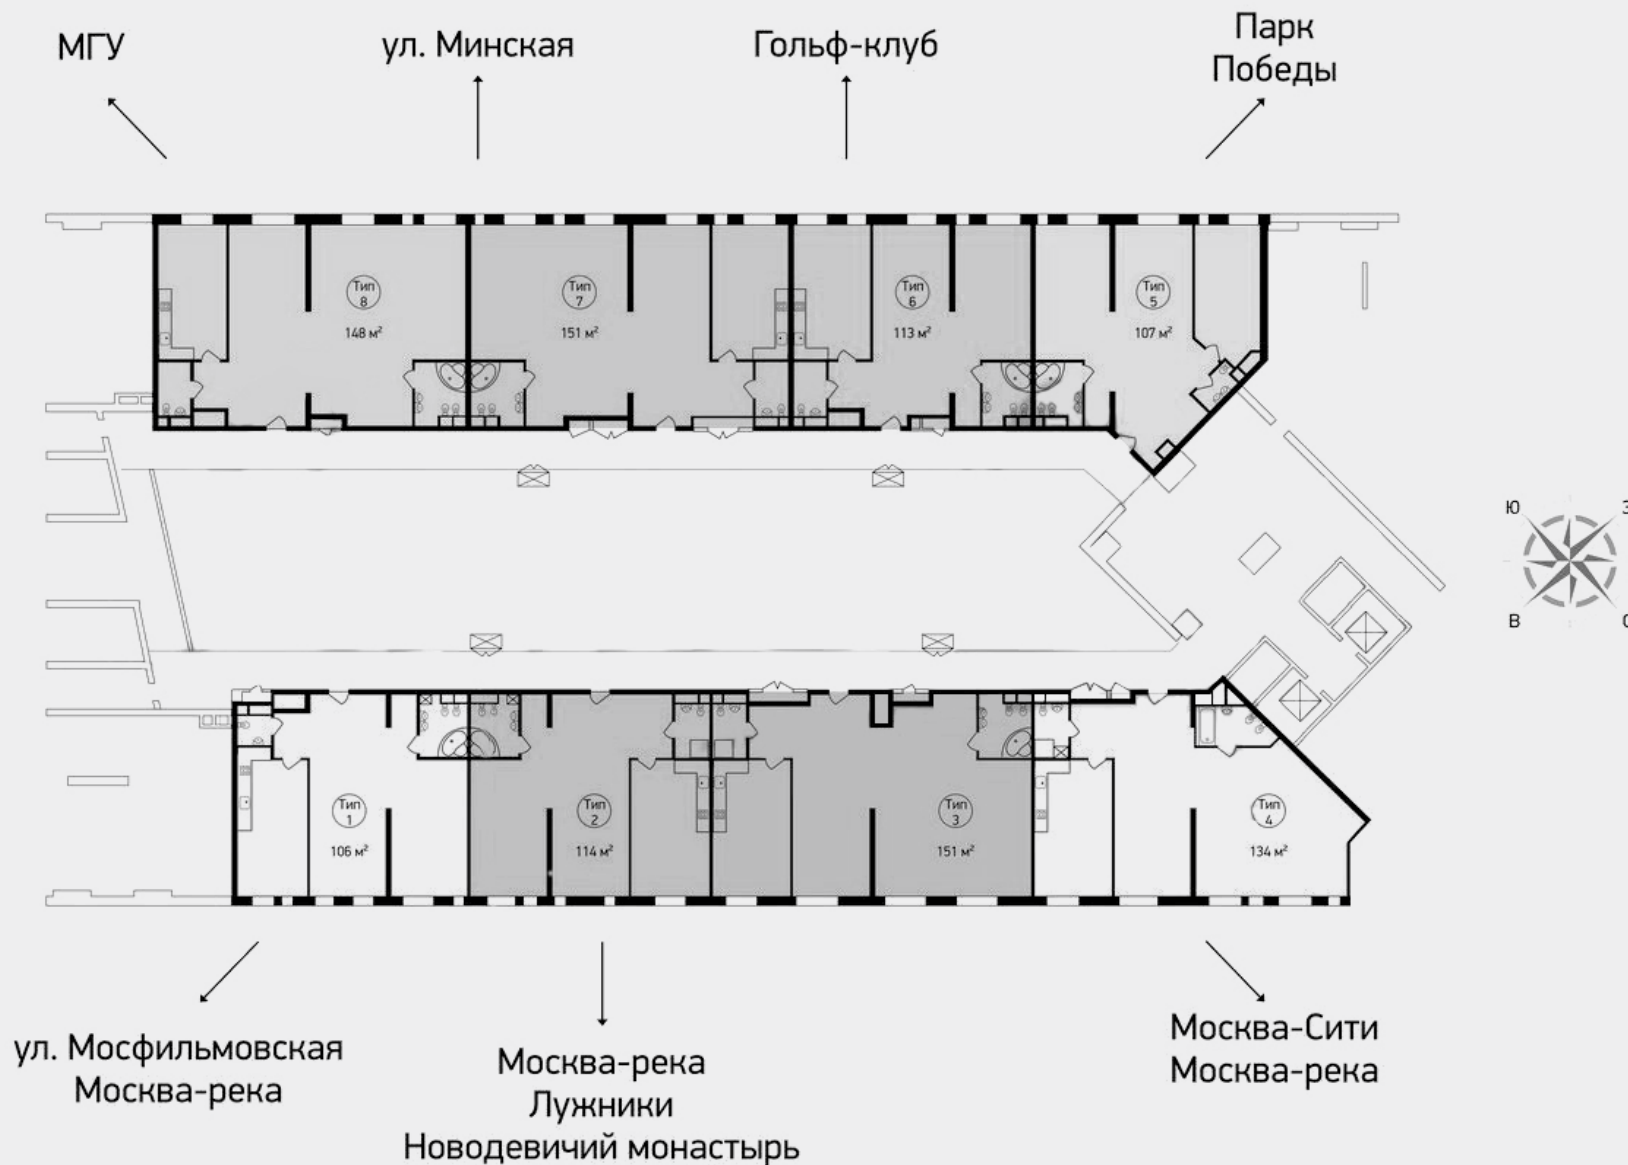


Планировка 3-5 этажа, к. В ЖК ДОМ НА МОСФИЛЬМОВСКОЙ

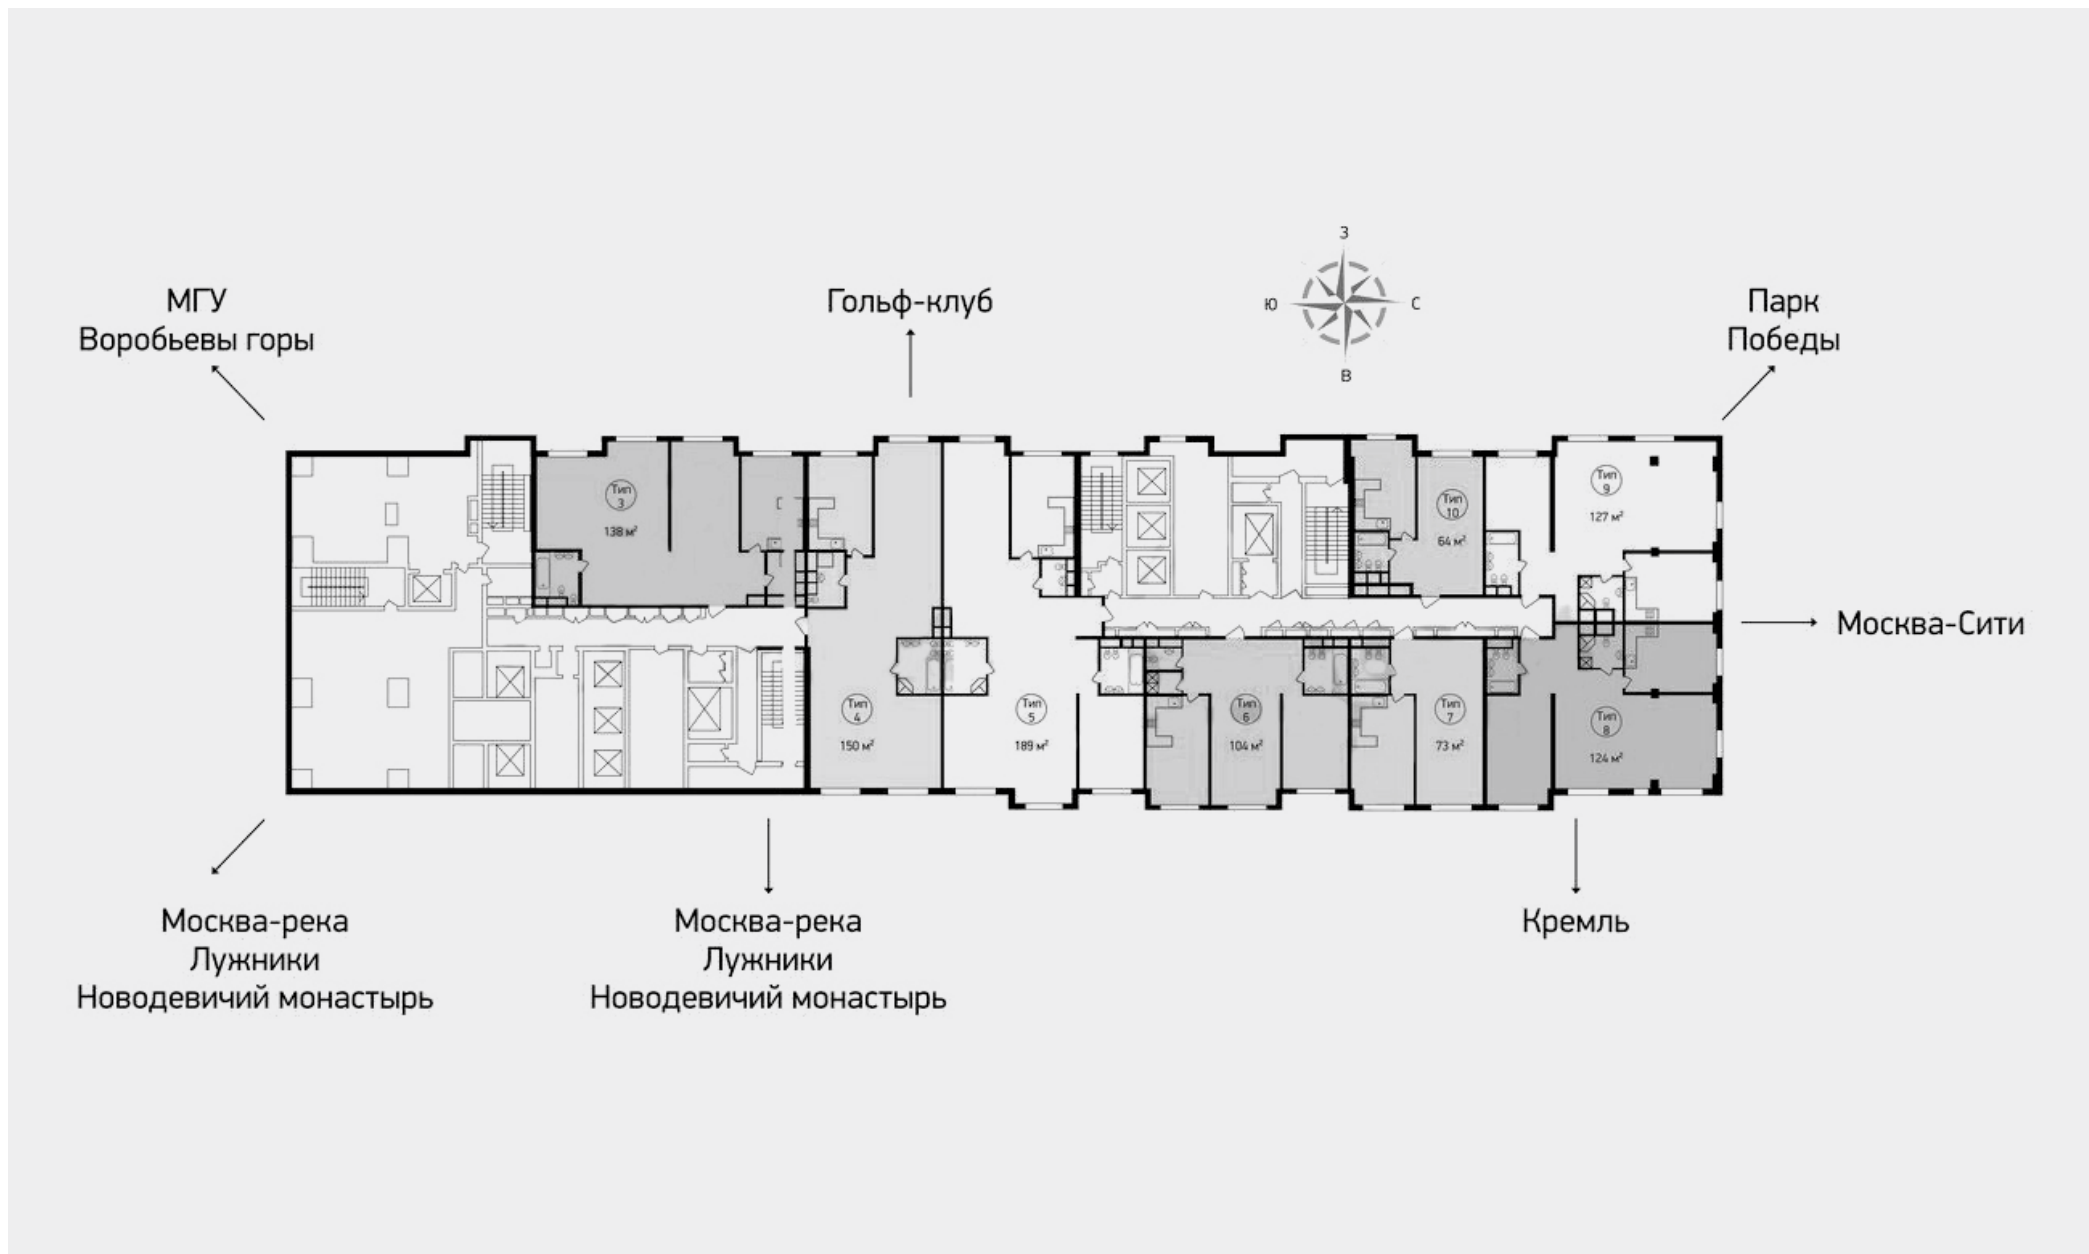


Планировка 6-13 этажа, к. В ЖК ДОМ НА МОСФИЛЬМОВСКОЙ



Планировка 14-28 этажа, к. В ЖК ДОМ НА МОСФИЛЬМОВСКОЙ

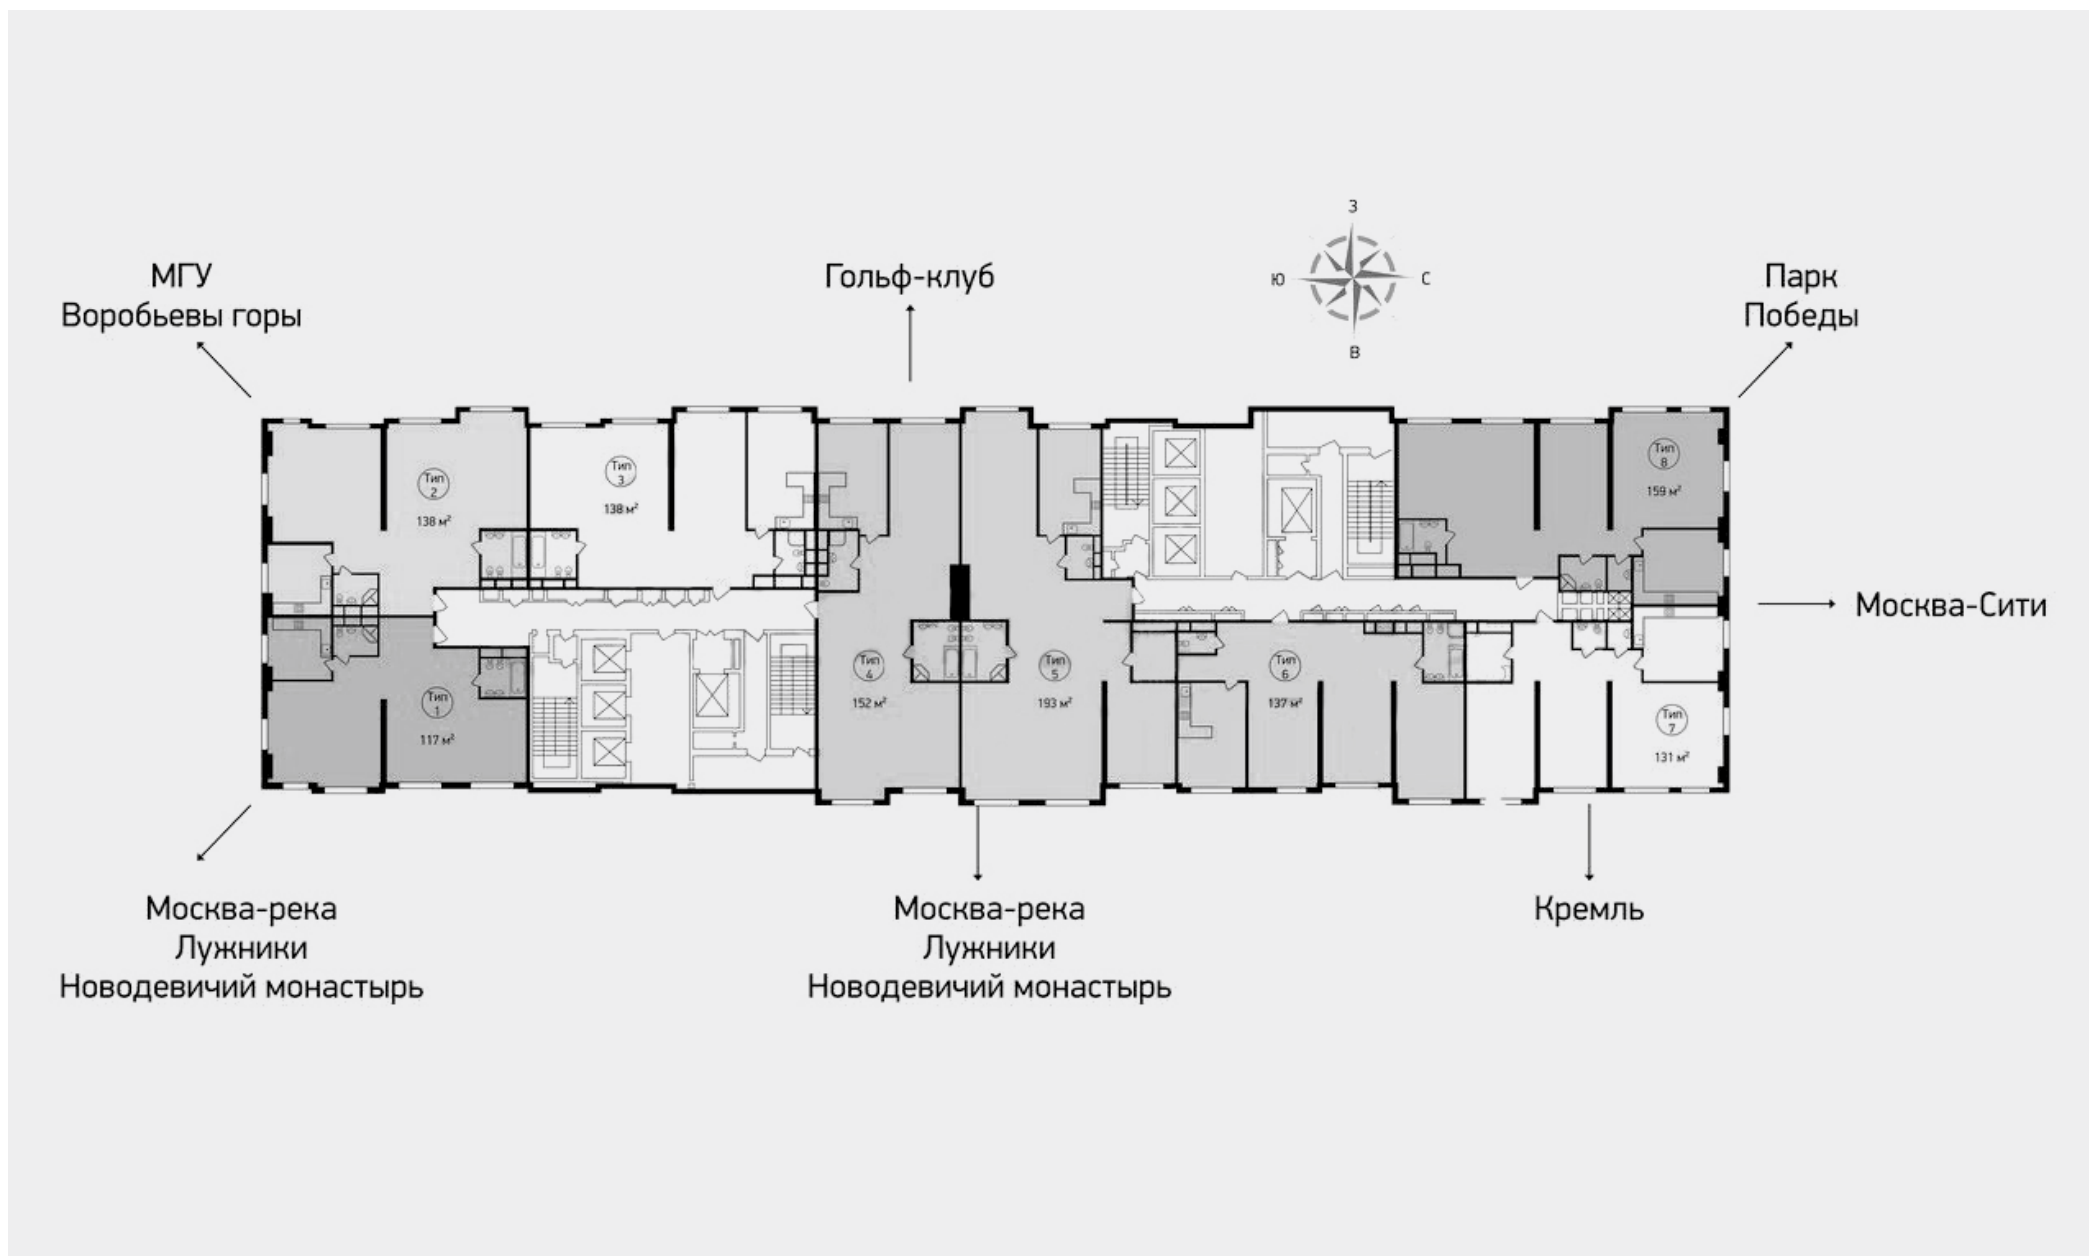

Планировка 29-33 этажа, к. В ЖК ДОМ НА МОСФИЛЬМОВСКОЙ

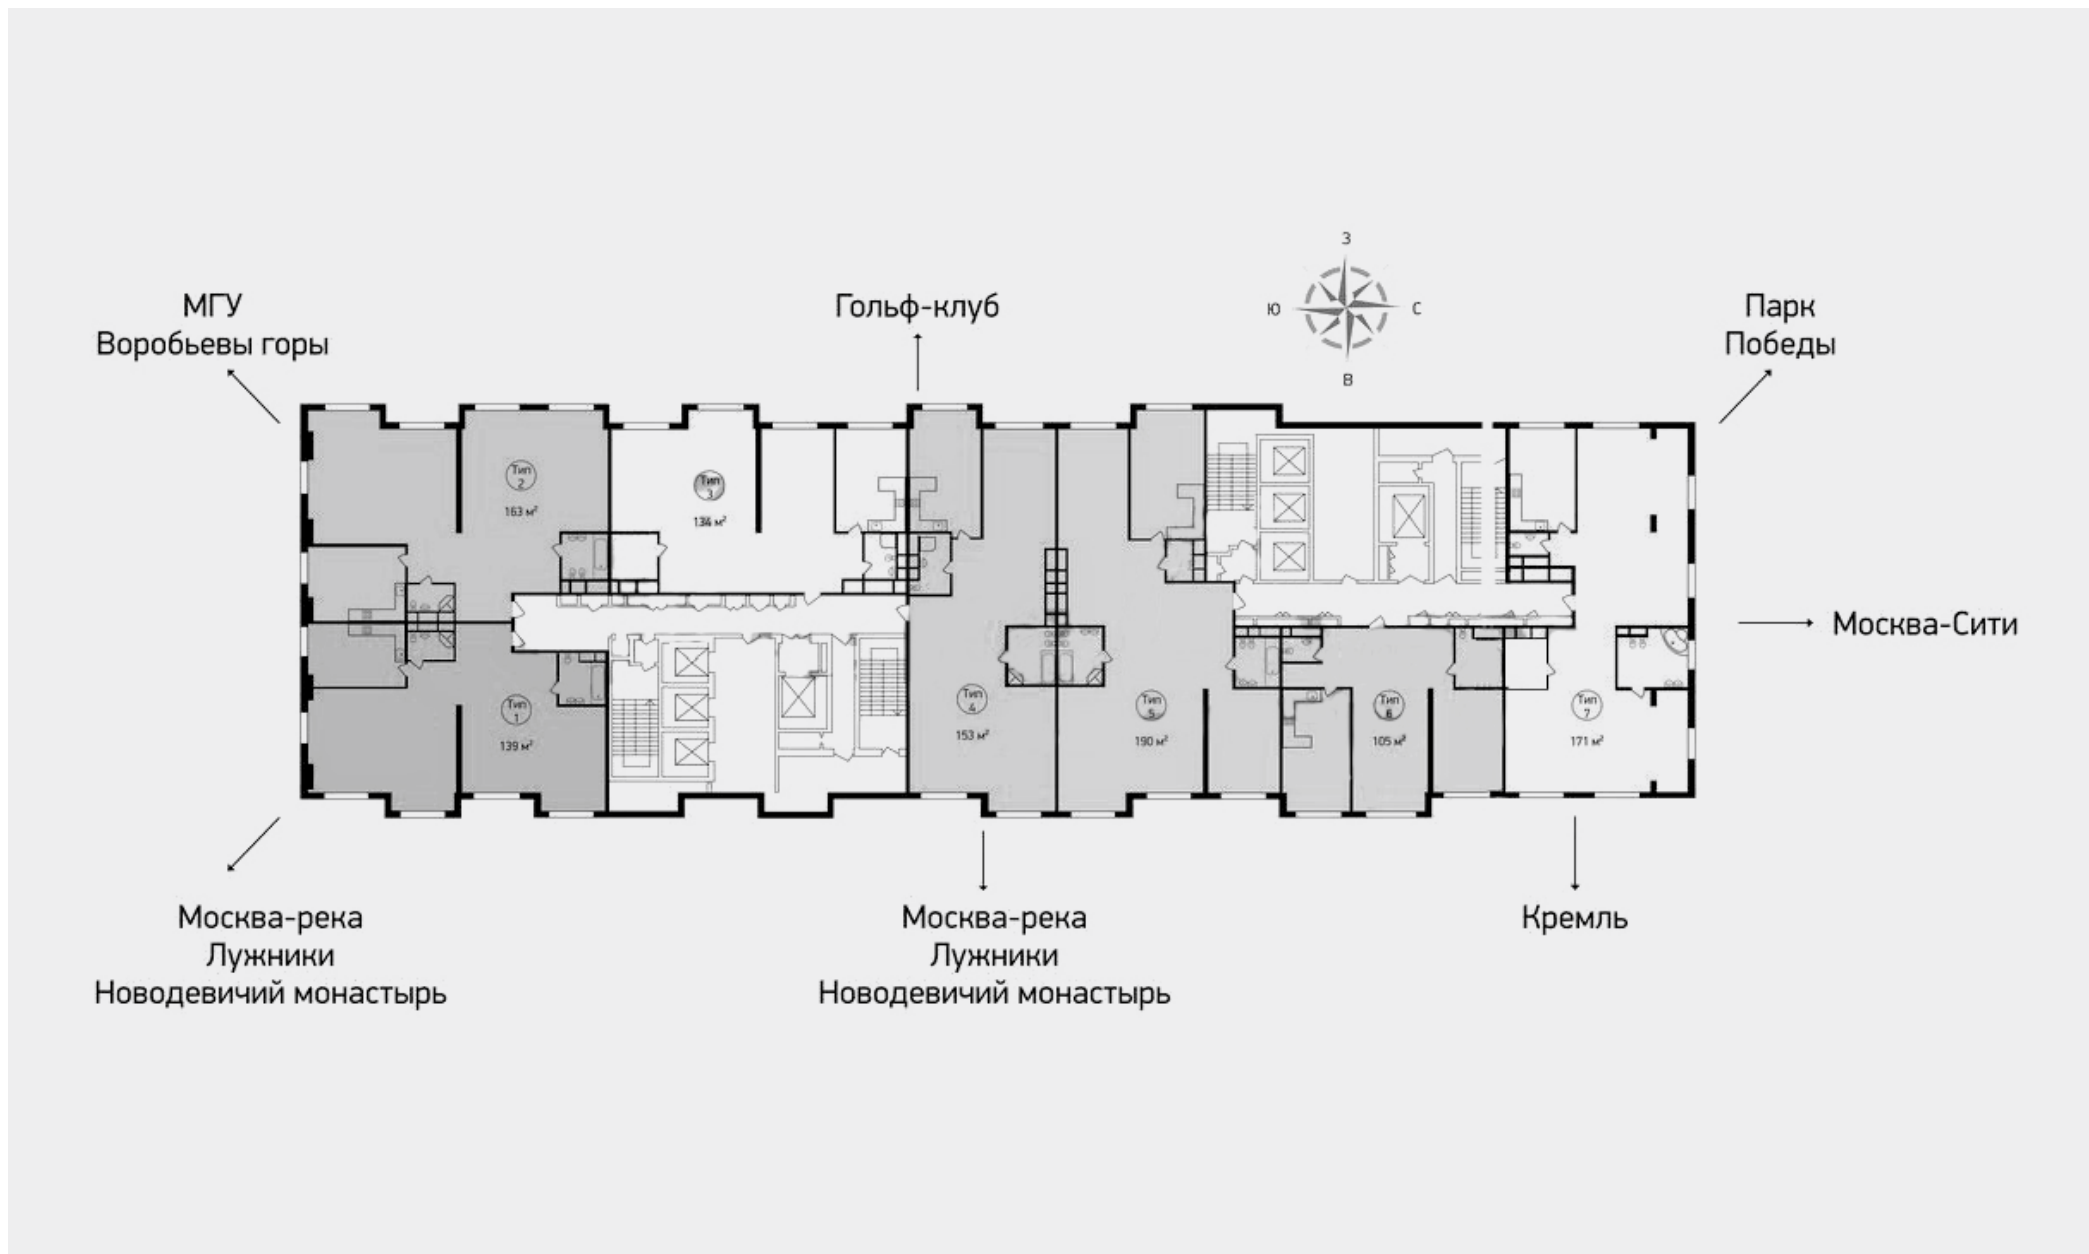



CONTACT
REAL
ESTATE

119019, Россия, Москва
улица Арбат, дом 13/36
+7 (495) 956-77-99
info@kre.ru www.kre.ru